


1:10 000



Gmina Lipka
obręb Debrzno Wieś
działki nr 303/28, 303/32, 303/35

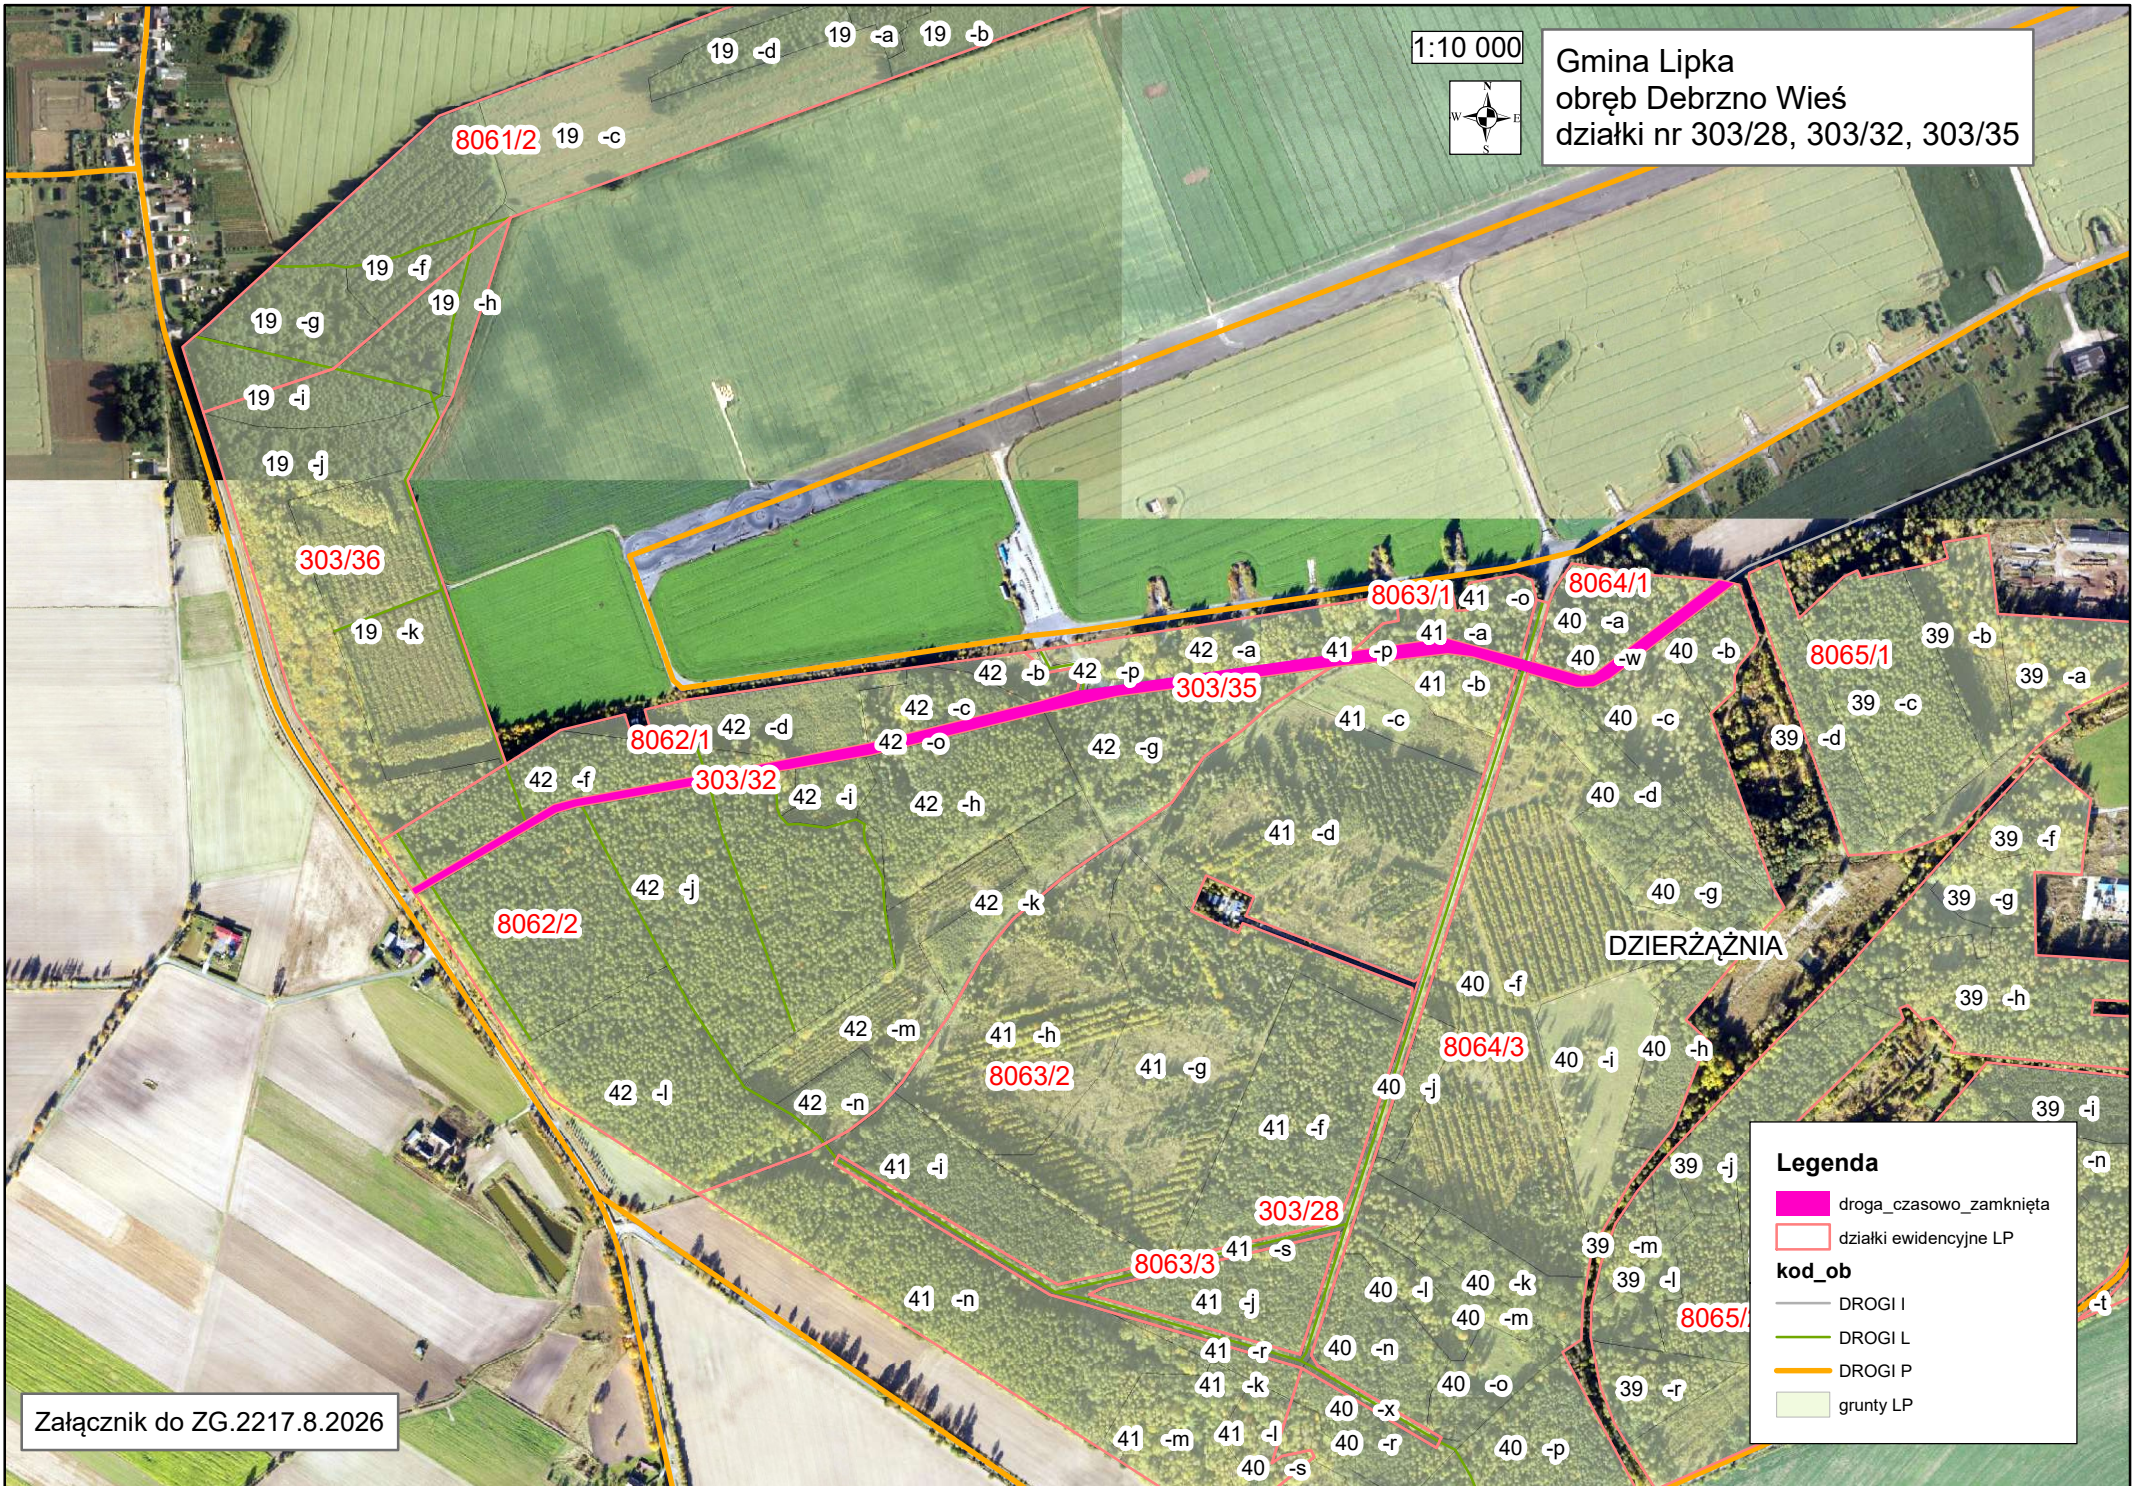

Załącznik do ZG.2217.8.2026

Legenda

- droga_czasowo_zamknięta
- działki ewidencyjne LP

kod_ob

- DROGI I
- DROGI L
- DROGI P
- grunty LP